

LEGENDA


[Pattern]	ZONA B RISTRUTTURAZIONE
[Pattern]	ZONA C COMPLETAMENTO
[Pattern]	ZONA C ESPANSIONE
[Pattern]	ZONA D INDUSTRIALE
[Pattern]	ZONA E VERDE AGRICOLO PRIVATO
[Pattern]	ZONA E VERDE AGRICOLO ATTREZZATO E IMP. SPORTIVI DI RISPETTO PUBBLICO
[Pattern]	AREA PER L'ISTRUZIONE
[Pattern]	AREA PER PARCHEGGIO
[Pattern]	DI RISPETTO CIMITERIALE
[Symbol]	CHIESA
[Symbol]	MUNICIPIO
[Symbol]	CASERMA C.C.
[Symbol]	CALVARIO
[Symbol]	SCUOLA
[Symbol]	AMBULATORIO MEDICO C.L.E.
[Symbol]	FARMACIA
[Symbol]	BIBLIOTECA
[Symbol]	POSTE E TELEGRAFO
[Symbol]	CINEMA

COMUNE DI GALATRO
CENTRO URBANO
scala 1:1000



LEGENDA

[Symbol]	Confine Comunale
[Symbol]	Confine Provinciale
[Symbol]	Zona B - Ristrutturazione
[Symbol]	Zona C - Completamento
[Symbol]	Zona C - Espansione
[Symbol]	Zona D - Industriale
[Symbol]	Zona E - Verde Agricolo
[Symbol]	Zona E - Verde privato
[Symbol]	Zona F - Verde attrezzato ed impianti sportivi
[Symbol]	Verde pubblico
[Symbol]	Area per l'istruzione
[Symbol]	Area per parcheggio
[Symbol]	Fascia di rispetto
[Symbol]	Area di rispetto cimiteriale
[Symbol]	Chiesa
[Symbol]	Municipio
[Symbol]	Caserma C.C.
[Symbol]	Calvario
[Symbol]	Scuola
[Symbol]	Ambulatorio Medico C.le
[Symbol]	Farmacia
[Symbol]	Biblioteca
[Symbol]	Poste e telegrafo
[Symbol]	Cinema

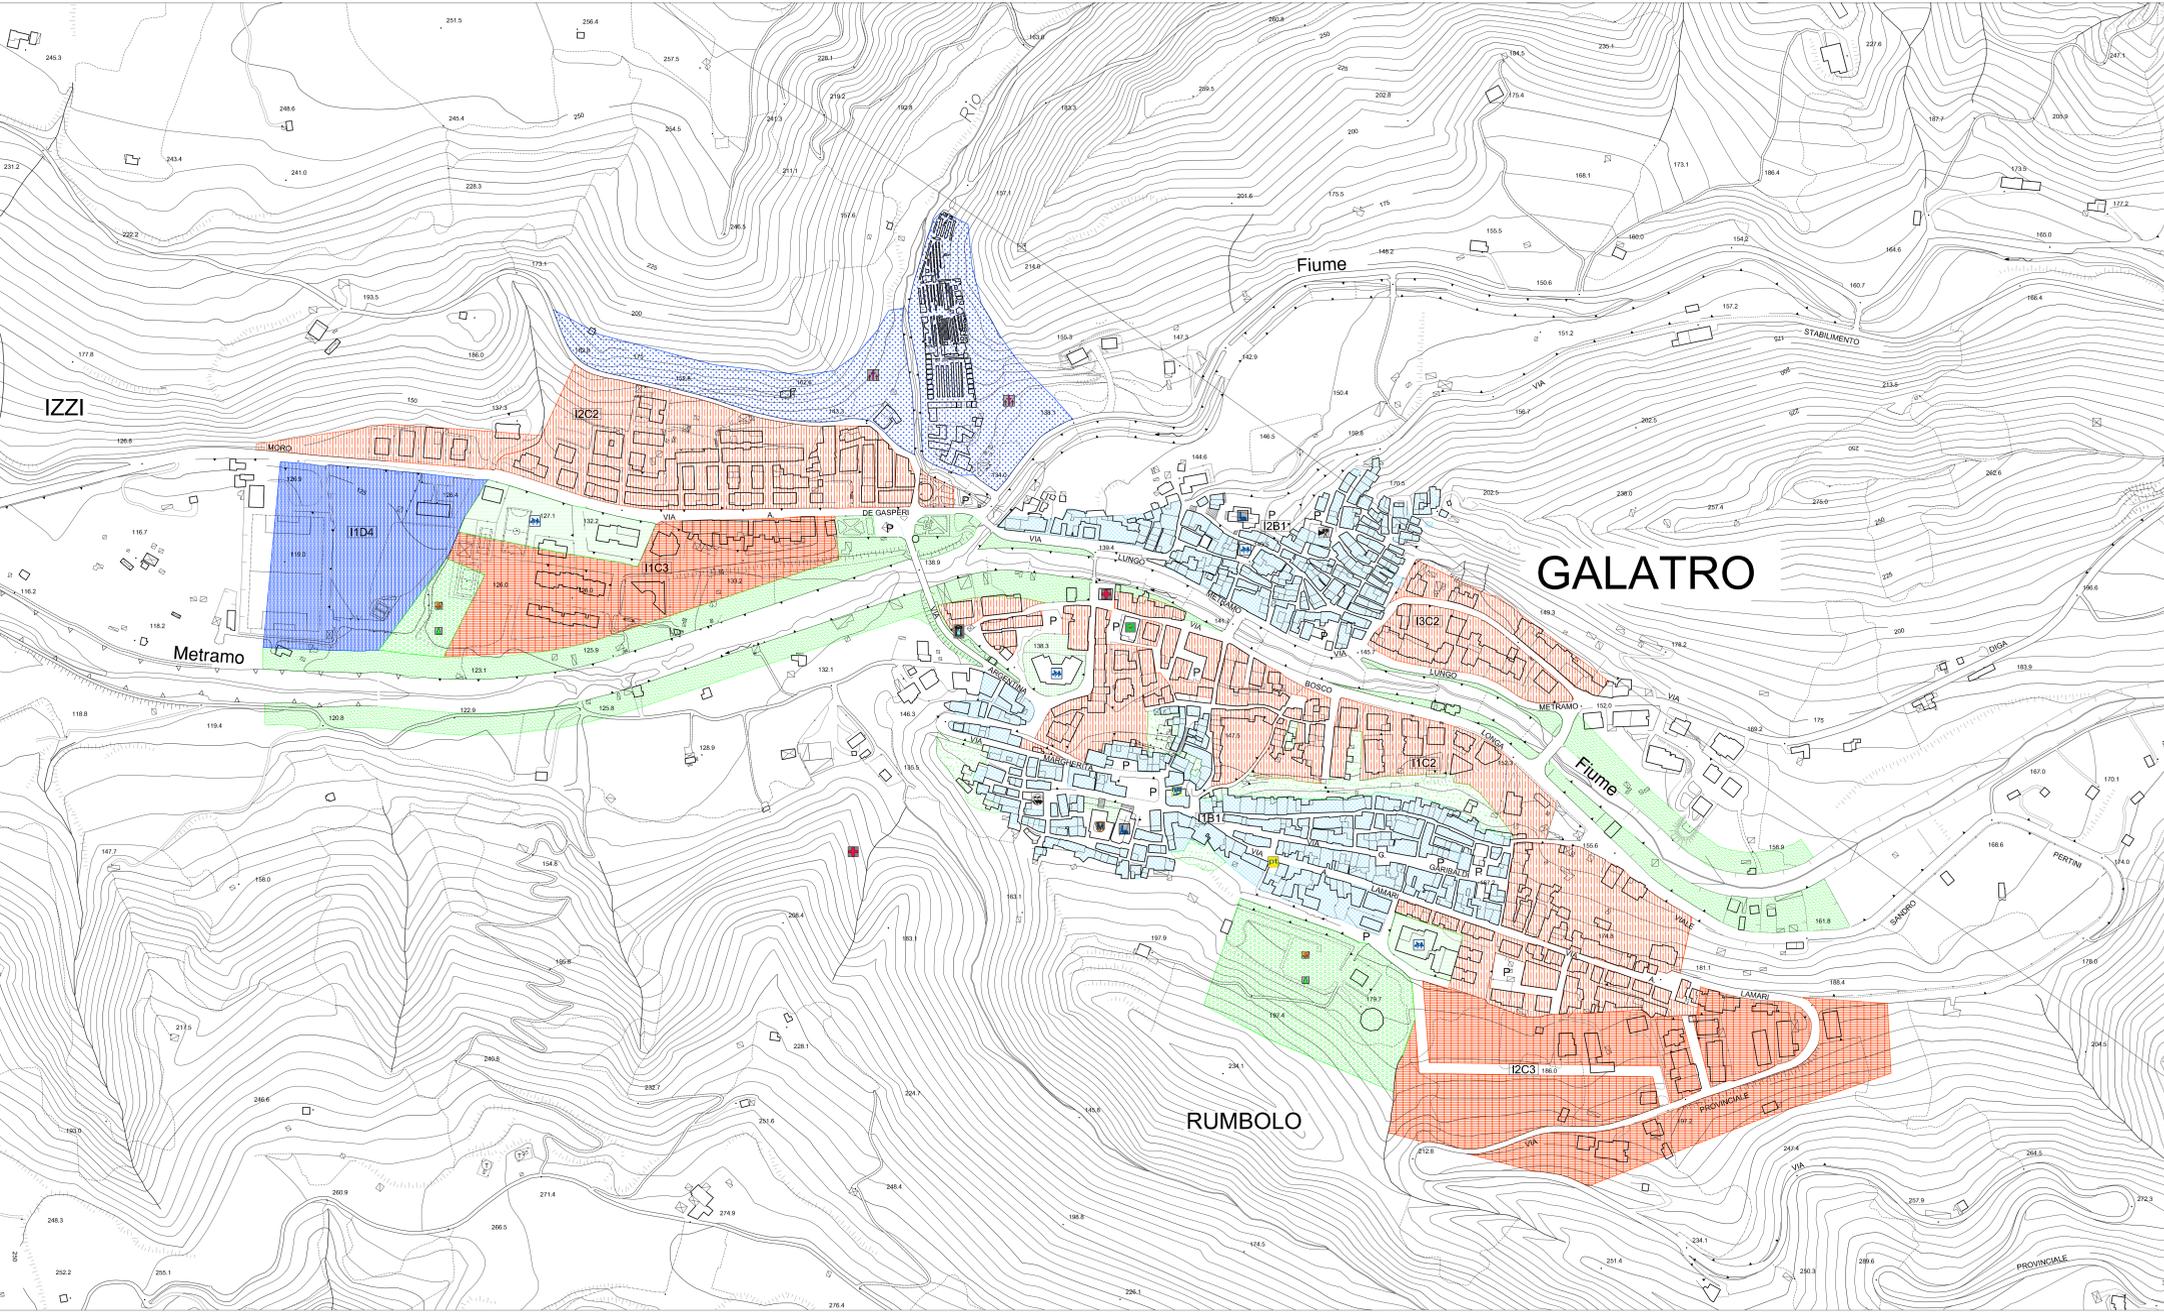

GALATRO (RC)

**PIANO STRUTTURALE COMUNALE (PSC)
REGOLAMENTO EDILIZIO ED URBANISTICO (REU)**
(L.R. 19 del 16/04/2002 e s.m.l. - delib. C.R. n°106 del 10/11/2006)

DOCUMENTO PRELIMINARE
(L.R. 19 del 10/11/2002 e s.m.l. - ex art.27, comma 2 - delib. G.P. n. 624 del 23/12/2011 - e L.R. 35 del 10/8/2012)

1:20000	1:10000	1:5000	1:2000	<input checked="" type="radio"/> QUADRO CONCETTIVO	<input type="radio"/> PROGRAMMAZIONE
[Symbol]	[Symbol]	[Symbol]	[Symbol]	<input checked="" type="radio"/> QC1 - Quadro generale di pianificazione	<input type="radio"/> P1 - Trasformazioni del territorio
				<input type="radio"/> QC2 - Quadro ambientale	<input type="radio"/> P2 - Sistema insediativo
				<input type="radio"/> QC3 - Quadro strutturale economico e sociale	<input type="radio"/> P3 - Regolazione e gestione di edifici storici monumentali (RSC e RSI)
				<input type="radio"/> QC4 - Quadro strutturale paesaggistico	<input type="radio"/> P4 - Rispetto Antropico Preistorico
ALLEGATO: STATO DI DIRITTO - STRUMENTO URBANISTICO GENERALE VIGENTE					firma all. no. numero all. no. QC1 04
PIANIFICAZIONE URBANISTICA: a. arch. PRO CASTELLO (coordinatore - coordinatore), a. arch. Valerio Ogliastro, arch. Dario De Leo STUDIO GEOLOGICO: a. geol. Paolo Lanza, a. geol. Antonio Ianni STUDIO AEROFOTOGRAFICO: a. ing. Carmelo Ianni					
R.F.P. - arch. PRO CASTELLO (coordinatore - coordinatore) - Via Napoli, 216 - 42010 Bismantova - Tel. 0524/31254 - 319691 - Fax. 0524/31999 - Email: psc@procastello.it Società Ing. Giuseppe S. S. L. arch. Ottaviano Pizzoli, arch. Valerio Ogliastro, arch. Dario De Leo					
R.U.P. arch. Michele Patano					